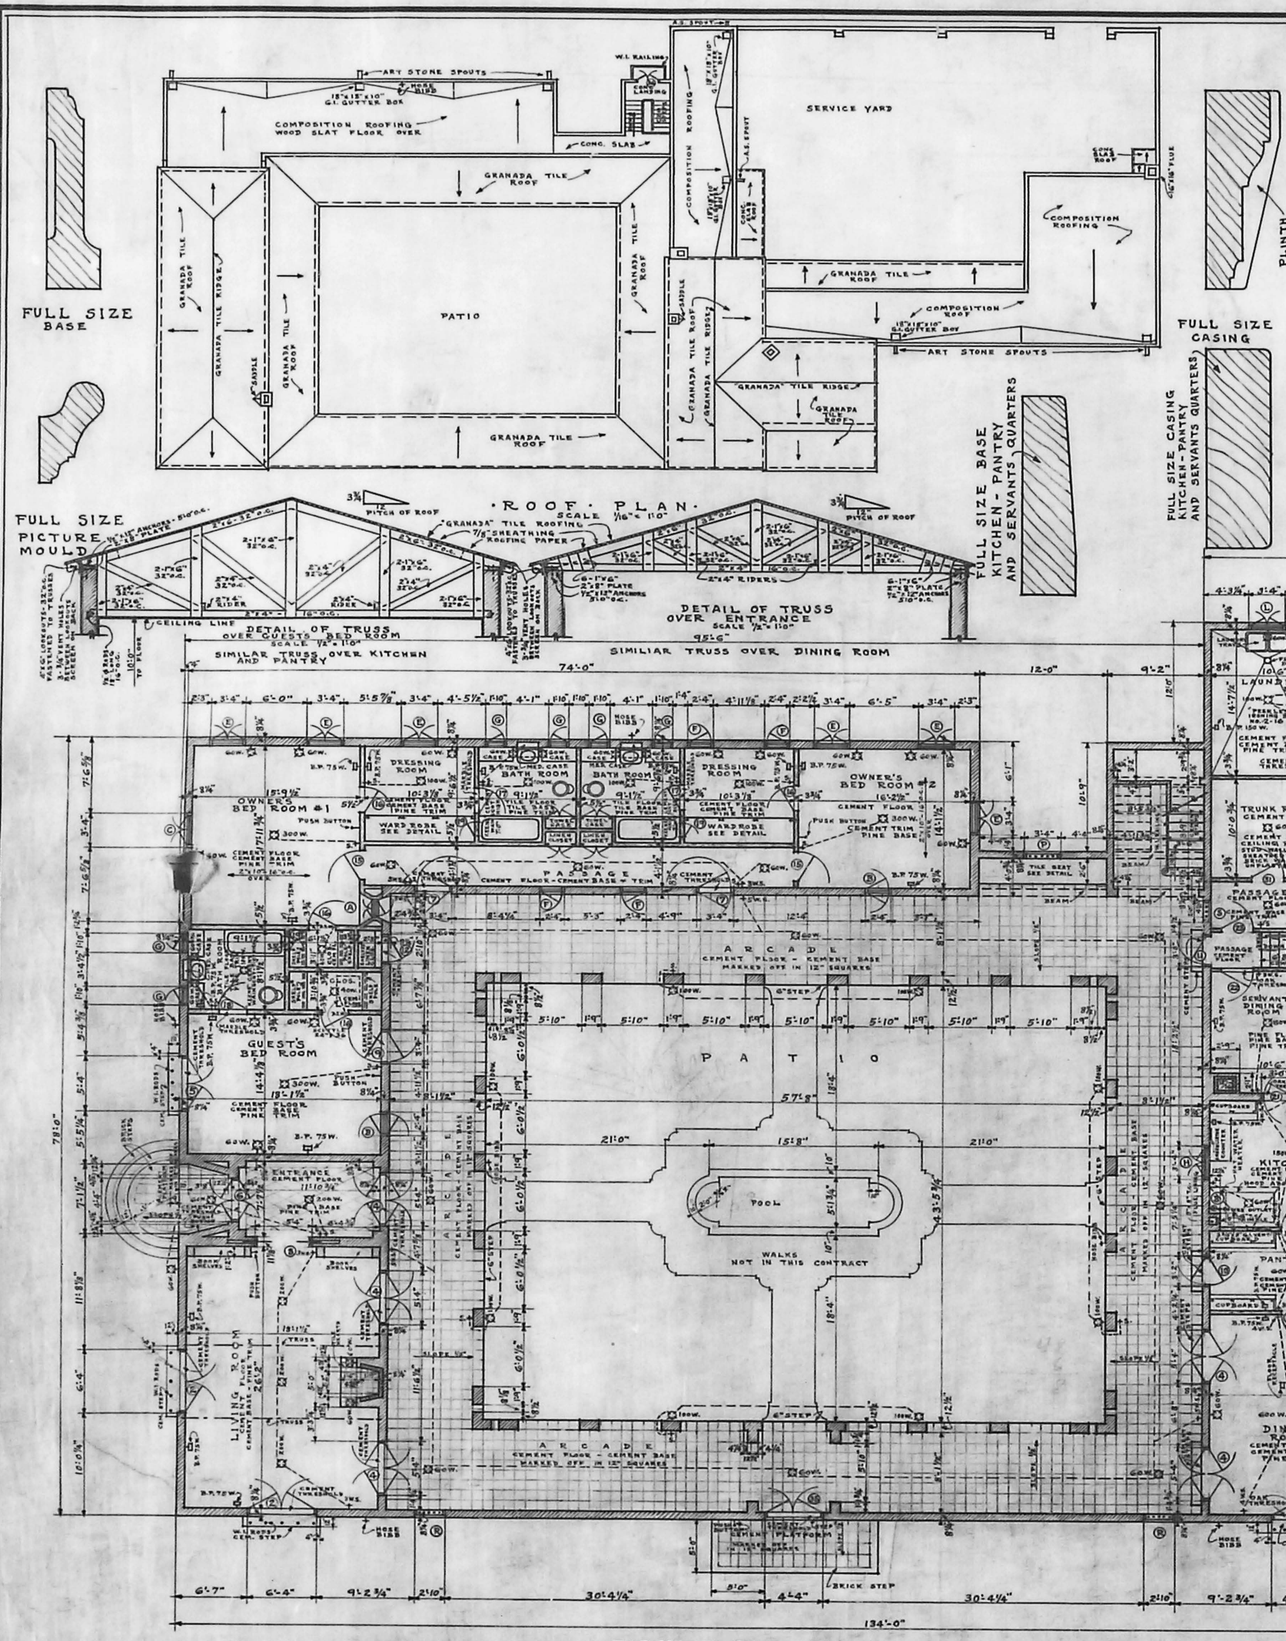

WINDOW SCHEDULE

NO	SIZE	THICK	KIND	GLASS	LIGHTS	OPENS
A	1'6" x 3'0"	1 3/8"	CASEMENT	CLEAR	4	OUT
	PR. 1'5 x 2'4"	1 7/8"	SCREENS			IN
	PR. 1'6" x 2'9 1/2"	1 7/8"	METAL LOUVERS			IN
B	2'0" x 3'0"	1 3/8"	CASEMENT	CLEAR	4	OUT
	1'11" x 2'9"	1 7/8"	SCREEN			IN
	2'0" x 2'9 1/2"	1 7/8"	METAL LOUVERS			IN
C	PR. 3'0" x 4'6"	1 3/8"	CASEMENTS	CLEAR	3 EA	OUT
	PR. 3'0" x 4'3 1/2"	1 7/8"	SCREENS			IN
	PR. 3'11" x 4'6 7/8"	1 1/8"	SHUTTERS			OUT
D	2'0" x 3'0"	1 3/8"	CASEMENT	CLEAR	2	OUT
	2'0" x 2'9 1/2"	1 7/8"	SCREEN			IN
	2'1" x 3'0 7/8"	1 1/8"	SHUTTER			OUT
E	PR. 3'0" x 4'6	1 3/8"	CASEMENTS	CLEAR	3 EA	OUT
	PR. 3'0" x 4'3 1/2"	1 7/8"	SCREENS			IN
F	2'0" x 3'0"	1 3/8"	CASEMENT	CLEAR	2	OUT
	2'0" x 2'9 1/2"	1 7/8"	SCREEN			IN
G	1'6" x 3'0"	1 3/8"	CASEMENT	CLEAR	2	OUT
	1'6" x 2'9 1/2"	1 7/8"	SCREEN			IN
H	PR. 3'0" x 3'0"	1 3/8"	CASEMENT	CLEAR	2 EA.	OUT
	PR. 2'11" x 2'9"	1 7/8"	SCREEN			IN
	PR. 3'0" x 2'9 1/2"	1 1/2"	METAL LOUVERS			IN
J	1'6" x 3'0"	1 3/8"	CASEMENT	CLEAR	1	IN
	1'6" x 3'11"	1 7/8"	SCREEN			STATIONARY
K	PR. 3'0" x 4'0"	1 3/8"	CASEMENT	CLEAR	3 EA.	OUT
	PR. 3'0" x 3'9 1/2"	1 7/8"	SCREEN			IN
L	PR. 1'10" x 3'0"	1 3/8"	CASEMENT	CLEAR	2 EA.	OUT
	PR. 3'0" x 2'9 1/2"	1 7/8"	SCREEN			IN
M	1'6" x 3'6"	1 3/8"	CASEMENT	CLEAR	2 EA.	IN
	1'6" x 3'11"	1 7/8"	SCREEN			OUT
N	1'4 3/4" x 4'0"	1 1/4"	SCREENS			
P	3'0" x 4'0"		WOOD STIRDALS 3/4" x 1 1/4"			
R	2'6" x 3'6"		WOOD STIRDALS 3/4" x 1 1/4"			
S	1'8" x 3'6"		WOOD STIRDALS 3/4" x 1 1/4"			
T	3'0" x 2'0"	1 3/8"	TRANSOM SASH HINGED AT BOTTOM	CLEAR	3	IN
	3'0" x 2'1"	1 7/8"	SCREEN			STATIONARY

ALL CASEMENTS OPENING OUT TO HAVE PAYSON ADJUSTERS

DOORS

NO	SIZE	THICK	KIND	GLASS	LIGHTS	OPENS	REMARKS
2	PR. 6'0" x 8'11 5/8"	1 3/4"	FRENCH SASH	CLEAR	10 EA	IN	
3	PR. 4'0" x 8'5 5/8"	1 3/4"	FRENCH SASH	CLEAR	10 EA.	IN	
4	PR. 3'0" x 6'11 5/8"	1 3/4"	FRENCH SASH	CLEAR	8 EA	IN	
5	PR. 3'0" x 8'5 5/8"	1 3/4"	FRENCH SASH	CLEAR	10 EA	IN	
6	PR. 4'0" x 6'11 5/8"	1 3/4"	FRENCH SASH	CLEAR	8 EA	IN	
7	3'0" x 6'11 5/8"	1 3/4"	FRENCH SASH	CLEAR	12	IN	
8	PR. 3'0" x 6'11 5/8"	1 3/4"	FRENCH SASH	CLEAR	8 EA	SLIDING	RICHARDS-WILCOX 22 EXT. TRACK & HANGER
9	3'0" x 6'11 5/8"	1 3/4"	SLAB DOOR			IN	
10	2'10" x 6'11 5/8"	1 3/4"	2 PANELS	OBSCURE	1	IN	GLASS PANEL ABOVE SLAB PANEL BELOW
11	2'8" x 6'11 5/8"	1 3/4"	SLAB DOOR				
12	2'6" x 6'11 5/8"	1 3/4"	SLAB DOOR				
13	3'0" x 6'11 5/8"	1 3/4"	FRENCH SASH	CLEAR	12		
14	2'8" x 6'11 5/8"	1 3/4"	SINGLE PANEL				
15	3'0" x 7'0"	1 3/4"	SINGLE PANEL				
16	2'6" x 7'0"	1 3/4"	SINGLE PANEL				
17	2'6" x 6'11 5/8"	1 3/4"	SINGLE PANEL				MIRROR D.R. SIDE
18	2'6" x 6'11 5/8"	1 3/4"	SINGLE PANEL				
19	1'6" x 1'6"	1 7/8"	FLUSH PANEL				
20	2'8" x 7'0"	1 3/4"	2 PANELS UPPER GLAZED	CLEAR	1		DOUBLE ACTING
21	2'8" x 6'11 5/8"	1 3/4"	2 PANELS UPPER GLAZED	CLEAR	1		DOUBLE ACTING
22	2'8" x 6'11 5/8"	1 3/4"	2 PANELS				
23	3'0" x 6'11 5/8"	1 3/4"	5 PANELS UPPER GLAZED	CLEAR	3		
24	3'0" x 6'11 5/8"	1 3/4"	5 PANELS UPPER GLAZED	CLEAR	3		
25	3'0" x 6'8 5/8"	1 3/8"	SCREEN DOOR				
26	2'8" x 6'11 5/8"	1 3/4"	5 PANELS			IN	
27	2'8" x 7'0"	1 3/8"	5 PANELS			IN	
28	2'6" x 6'11 5/8"	1 3/4"	5 PANELS			IN	
29	2'6" x 7'0"	1 3/8"	5 PANELS				
30	2'6" x 6'11 5/8"	1 3/8"	5 PANELS				
31	3'0" x 7'0"	1 3/8"	5 PANELS				
32	3'0" x 7'0"	1 3/8"	5 PANELS 2 UPPER GLAZED	CLEAR	3		
33	3'-2 1/8" x 8'0"	1 3/4"	3 PANELS UPPER GLAZED	CLEAR	4 EA		RICHARDS-WILCOX 10 FT. TRACK & HANGER
34	PR. 10'0" x 6'10"	2 5/8"	WOOD PANELS				
35	PR. 4'0" x 7'8"		IRON GRILLE				
36	PR. 4'0" x 6'6"		IRON GRILLE				
37	5'6" x 7'6"	1 3/4"	SLIDING METAL COVERED				RICHARDS-WILCOX TRACK & 22 HANGER #521

SCREEN DOORS

SIZE	THICK	KIND	OPENS
PR. 6'0" x 9'0"	1 3/8"	SCREEN	STATIONARY
PR. 4'0" x 8'6"	1 3/8"	SCREEN	STATIONARY
PR. 5'0" x 7'0"	1 3/8"	SCREEN	OUT
PR. 5'0" x 8'6"	1 3/8"	SCREEN	STATIONARY
PR. 4'0" x 7'0"	1 3/8"	SCREEN	OUT
3'0" x 7'0"	1 3/8"	SCREEN	OUT
3'0" x 7'0"	1 3/8"	SCREEN	OUT
2'10" x 7'0"	1 3/8"	SCREEN	OUT
2'8" x 7'0"	1 1/4"	SCREEN	OUT
2'8" x 7'0"	1 1/4"	SCREEN	OUT
2'6" x 7'0"	1 1/4"	SCREEN	OUT

LESCHER & MAHONEY
ARCHITECTS
PHOENIX — ARIZONA

A WINTER HOME FOR MR. & MRS. DELOS W. COOKE

ARCADIA · · · · · PHOENIX · ARIZONA

ARCHITECTURAL

DRAWN BY: J.P.S.
TRACED " J.P.S.
REVISED " J.P.S. 2-2-27
CHECKED " L.J.M.

DATE - JUNE - 1926

451
2