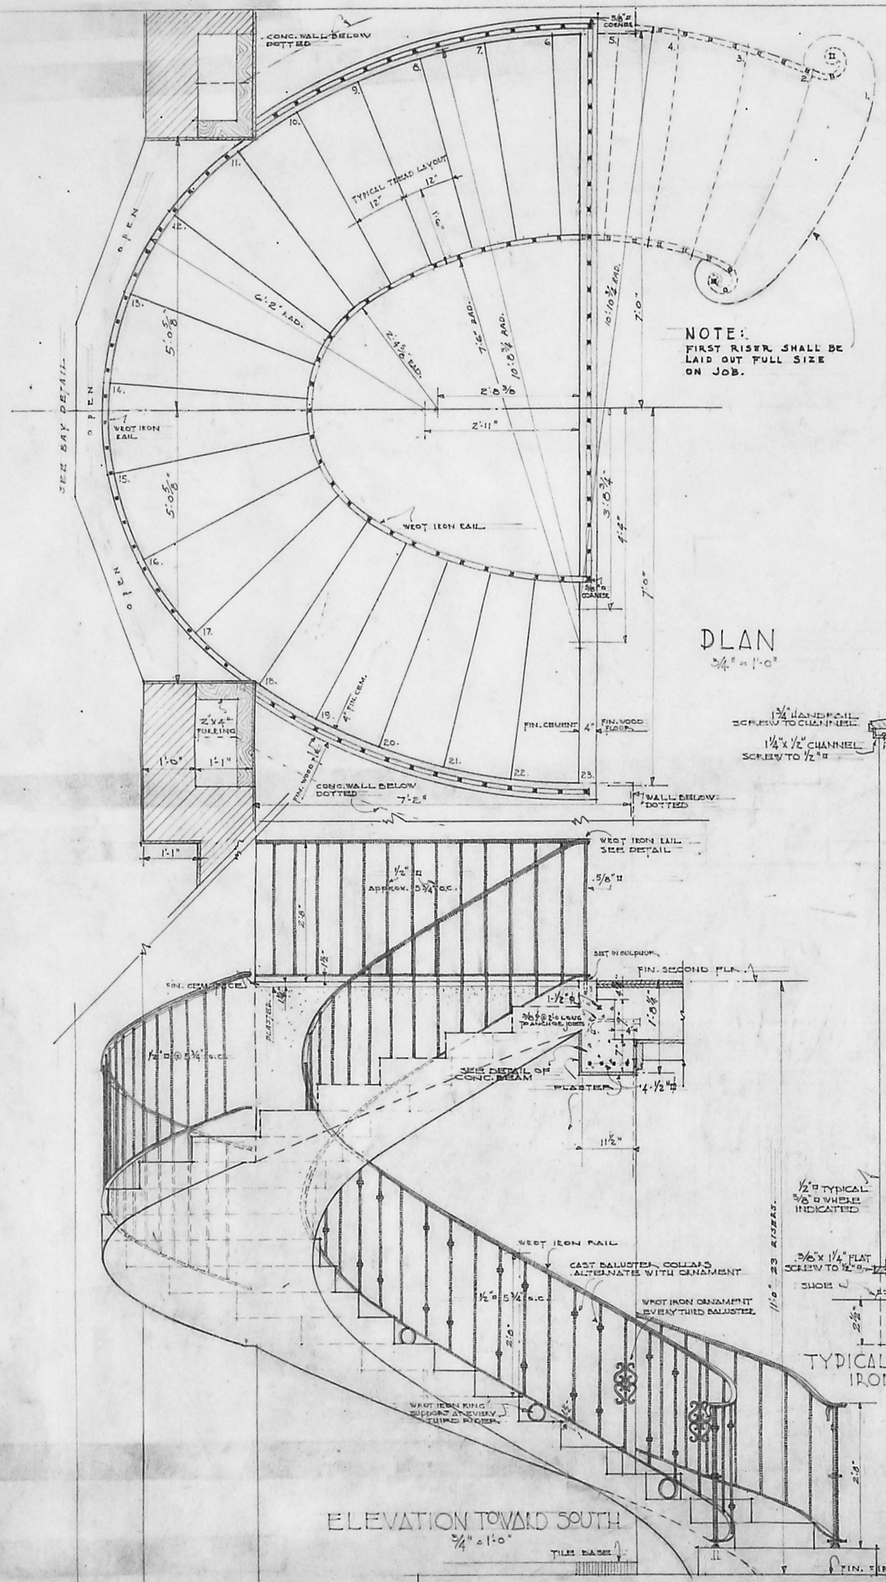

NOTE:
FIRST RISER SHALL BE LAID OUT FULL SIZE ON JOB.

PLAN
3/4" = 1'-0"

ELEVATION TOWARD SOUTH
3/4" = 1'-0"

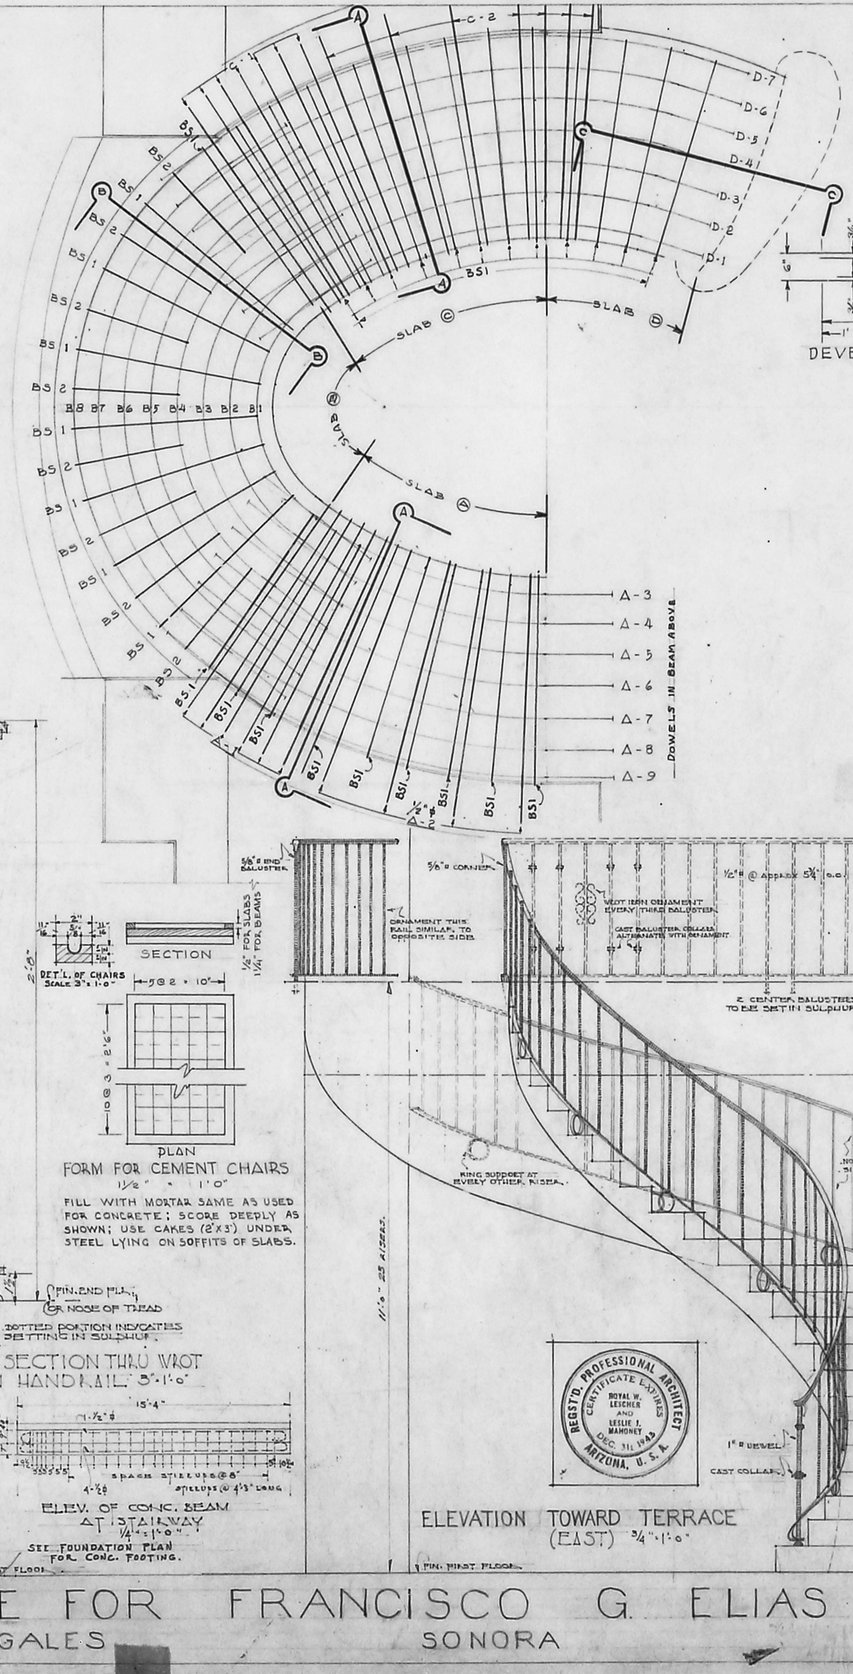

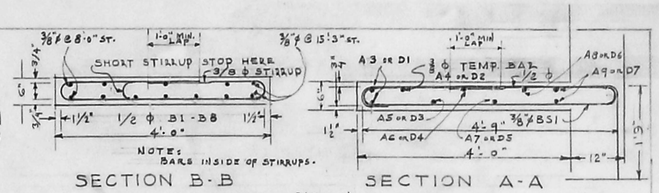

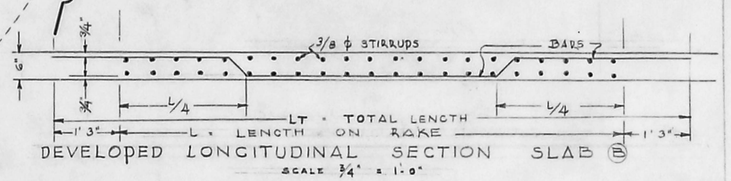

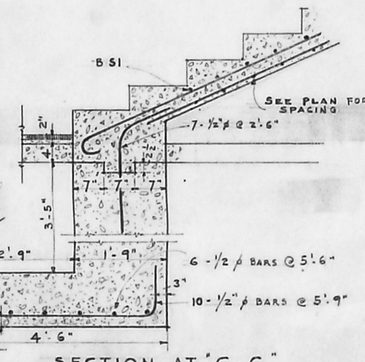

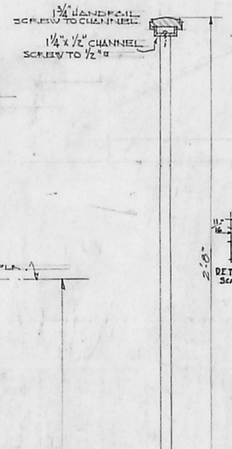

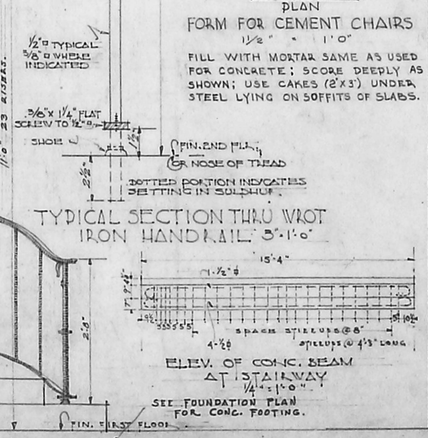

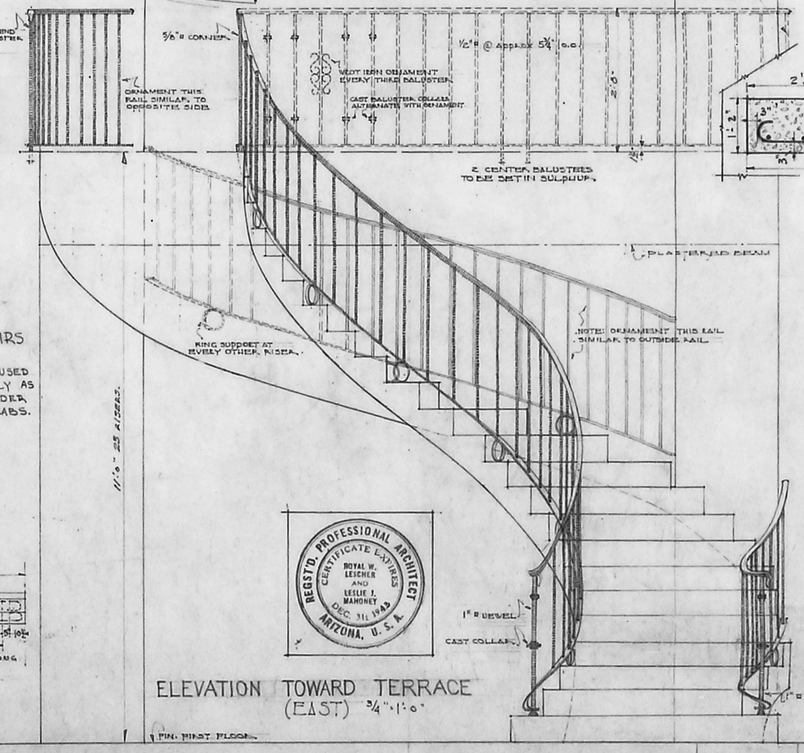

REGISTD. PROFESSIONAL ARCHITECT
CERTIFICATE EXPIRES
ROYAL W. LESCHER AND LESLIE I. MAHONEY
DEC. 31, 1942
ARIZONA, U.S.A.

SCHEDULE OF STEEL FOR CIRCULAR STAIR

MK	NOS	SIZE	L	LT	WT LBS.
B-1	2	3/8 ø	5 - 6	8 - 0	6.0
B-2	1	"	6 - 6	9 - 0	4.0
B-3	2	"	7 - 6	10 - 0	8.0
B-4	1	"	8 - 6	11 - 0	4.0
B-5	1	"	9 - 6	12 - 3	5.0
B-6	2	"	10 - 9	13 - 3	16.0
B-7	1	"	11 - 9	14 - 3	5.0
B-8	2	"	12 - 9	15 - 3	13.6
B S-1	29	3/8 ø		9 - 0	97.0
B S-2	9	"		7 - 0	23.0
A-1	7	1/2 ø		7 - 0	33.0
C-1	7	"		"	33.0
A-2	4	1/2 ø		7 - 0	19.0
C-2	7	"		"	33.0
A-3	2	3/8 ø	5 - 3	7 - 9	6.0
A-4	1	"	5 - 3	8 - 3	3.0
A-5	1	"	6 - 9	9 - 9	3.0
A-6	1	"	6 - 6	9 - 0	3.0
A-7	1	"	7 - 0	9 - 6	4.0
A-8	1	"	7 - 3	9 - 9	4.0
A-9	2	"	7 - 9	10 - 3	8.0
D-1	2	3/8 ø	7 - 3	9 - 9	8.0
D-2	1	"	8 - 0	10 - 6	4.0
D-3	1	"	8 - 6	11 - 0	4.0
D-4	2	"	9 - 0	11 - 6	8.0
D-5	1	"	9 - 6	12 - 0	5.0
D-6	2	"	10 - 3	12 - 9	10.0
D-7	1	"	10 - 9	13 - 3	10.0

A RESIDENCE FOR FRANCISCO G. ELIAS

NOGALES SONORA

DESIGNED BY H.E.
DRAWN BY H.E.
TRACED BY H.E.
CHECKED BY L.J.M.

LESCHER & MAHONEY
ARCHITECTS & ENGINEERS
PHOENIX ARIZONA

SHEET No. 7
COMM. No. 1108