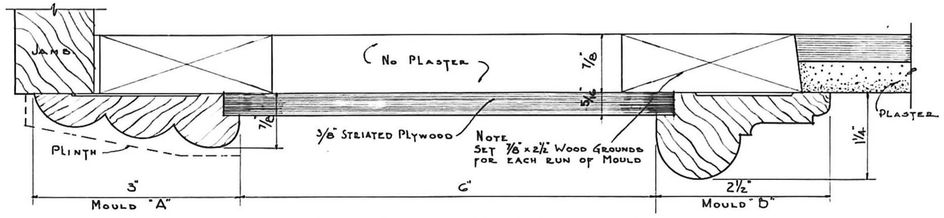

F.S. DETAIL · SECTION · A A ·

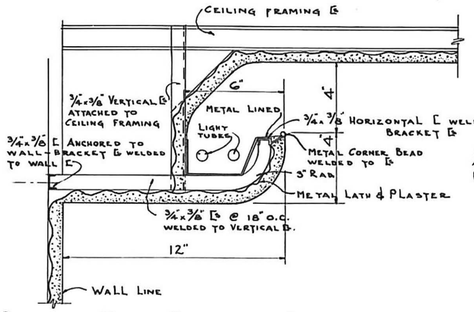

· SECTION · THRU · PLASTER · CORNICE ·
· SCALE 3" = 1'-0" ·

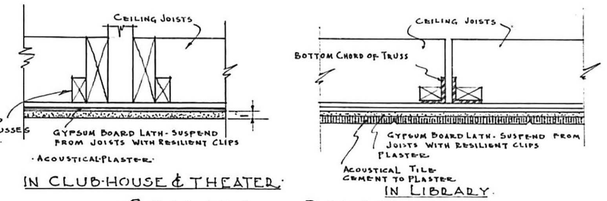

· CEILING DETAILS ·
SCALE 1 1/2" = 1'-0"

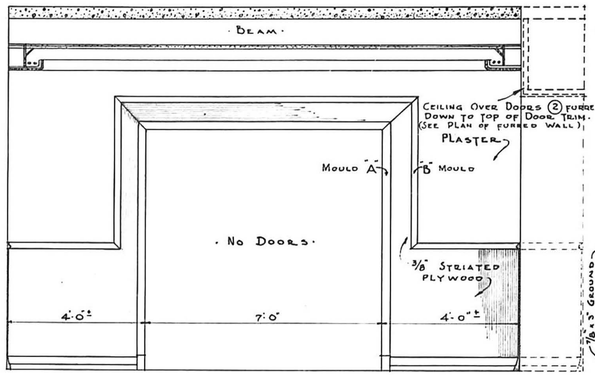

· ELEVATION · "A" ·
· SCALE 1/2" = 1'-0" ·

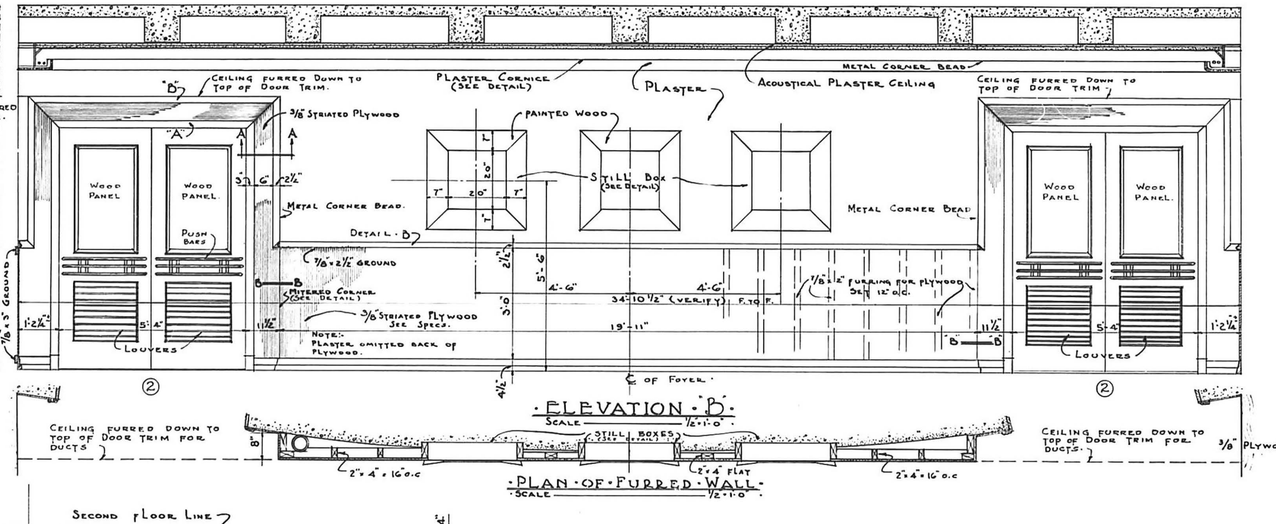

· ELEVATION · "B" ·
· SCALE 1/2" = 1'-0" ·

· PLAN · OF · FURRED · WALL ·
· SCALE 1/2" = 1'-0" ·

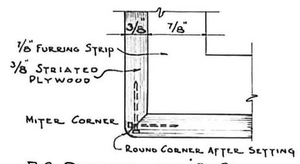

F.S. DETAIL · AT · B · D ·

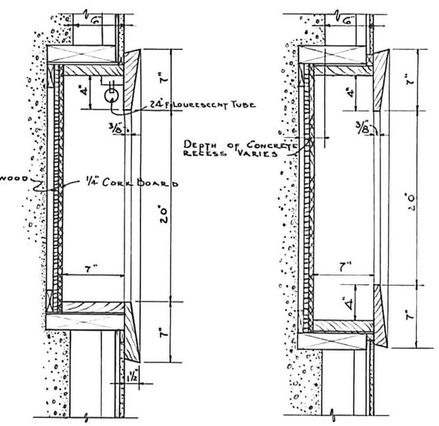

· SECTION ·
· SCALE 1 1/2" = 1'-0" ·

· PLAN ·
· SCALE 1 1/2" = 1'-0" ·

DETAILS · OF · STILL · BOXES ·

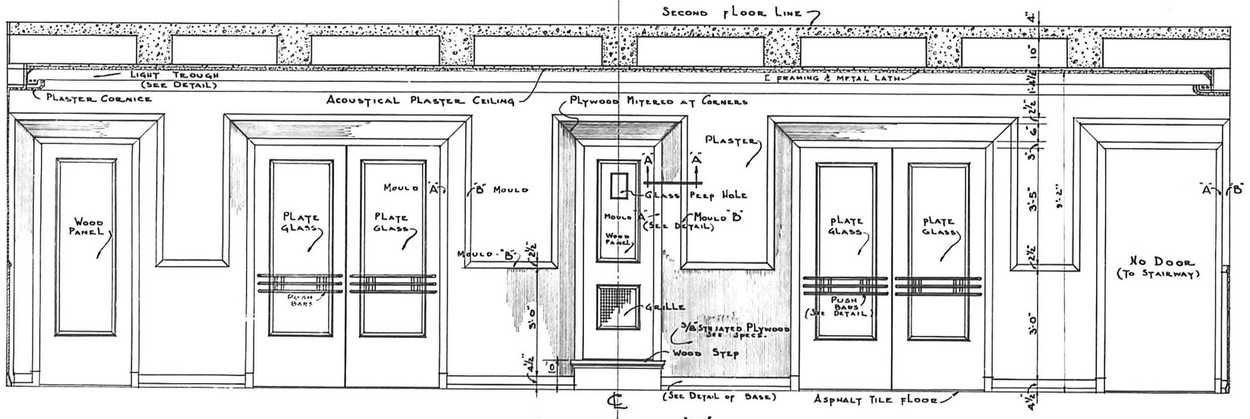

· ELEVATION · "D" ·
· SCALE 1/2" = 1'-0" ·

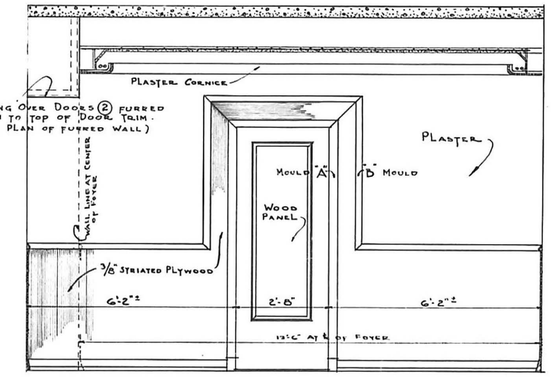

· ELEVATION · "C" ·
· SCALE 1/2" = 1'-0" ·

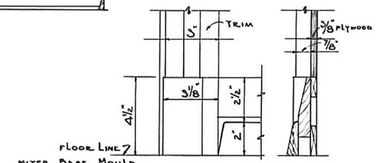

· DETAIL · AT · PLINTH ·
· SCALE 3" = 1'-0" ·

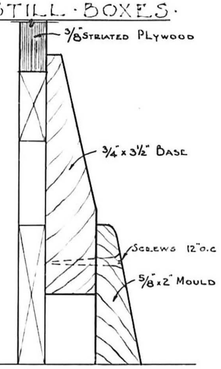

F.S. DETAIL · OF · BASE ·

DETAILS · OF · THEATER · FOYER ·

DRAWN BY	W.O.S	
TRACED BY	T.J.B.	
CHECKED BY	R.W.L.	
REVISED		
DATE	AUGUST 1947.	

A THEATER, CLUBHOUSE AND LIBRARY BUILDING
FOR PHELPS - DODGE CORPORATION
NEW CORNELIA BRANCH
AJO ARIZONA

REGISTERED PROFESSIONAL ARCHITECT ROYAL W. LESCHER AND LESLIE E. MAHONEY EXP. 31, 19 ARIZONA, U.S.A.

LESCHER & MAHONEY
- ARCHITECTS -
PHOENIX ARIZONA

COMM. NO. 1476
SHEET NO. 24